
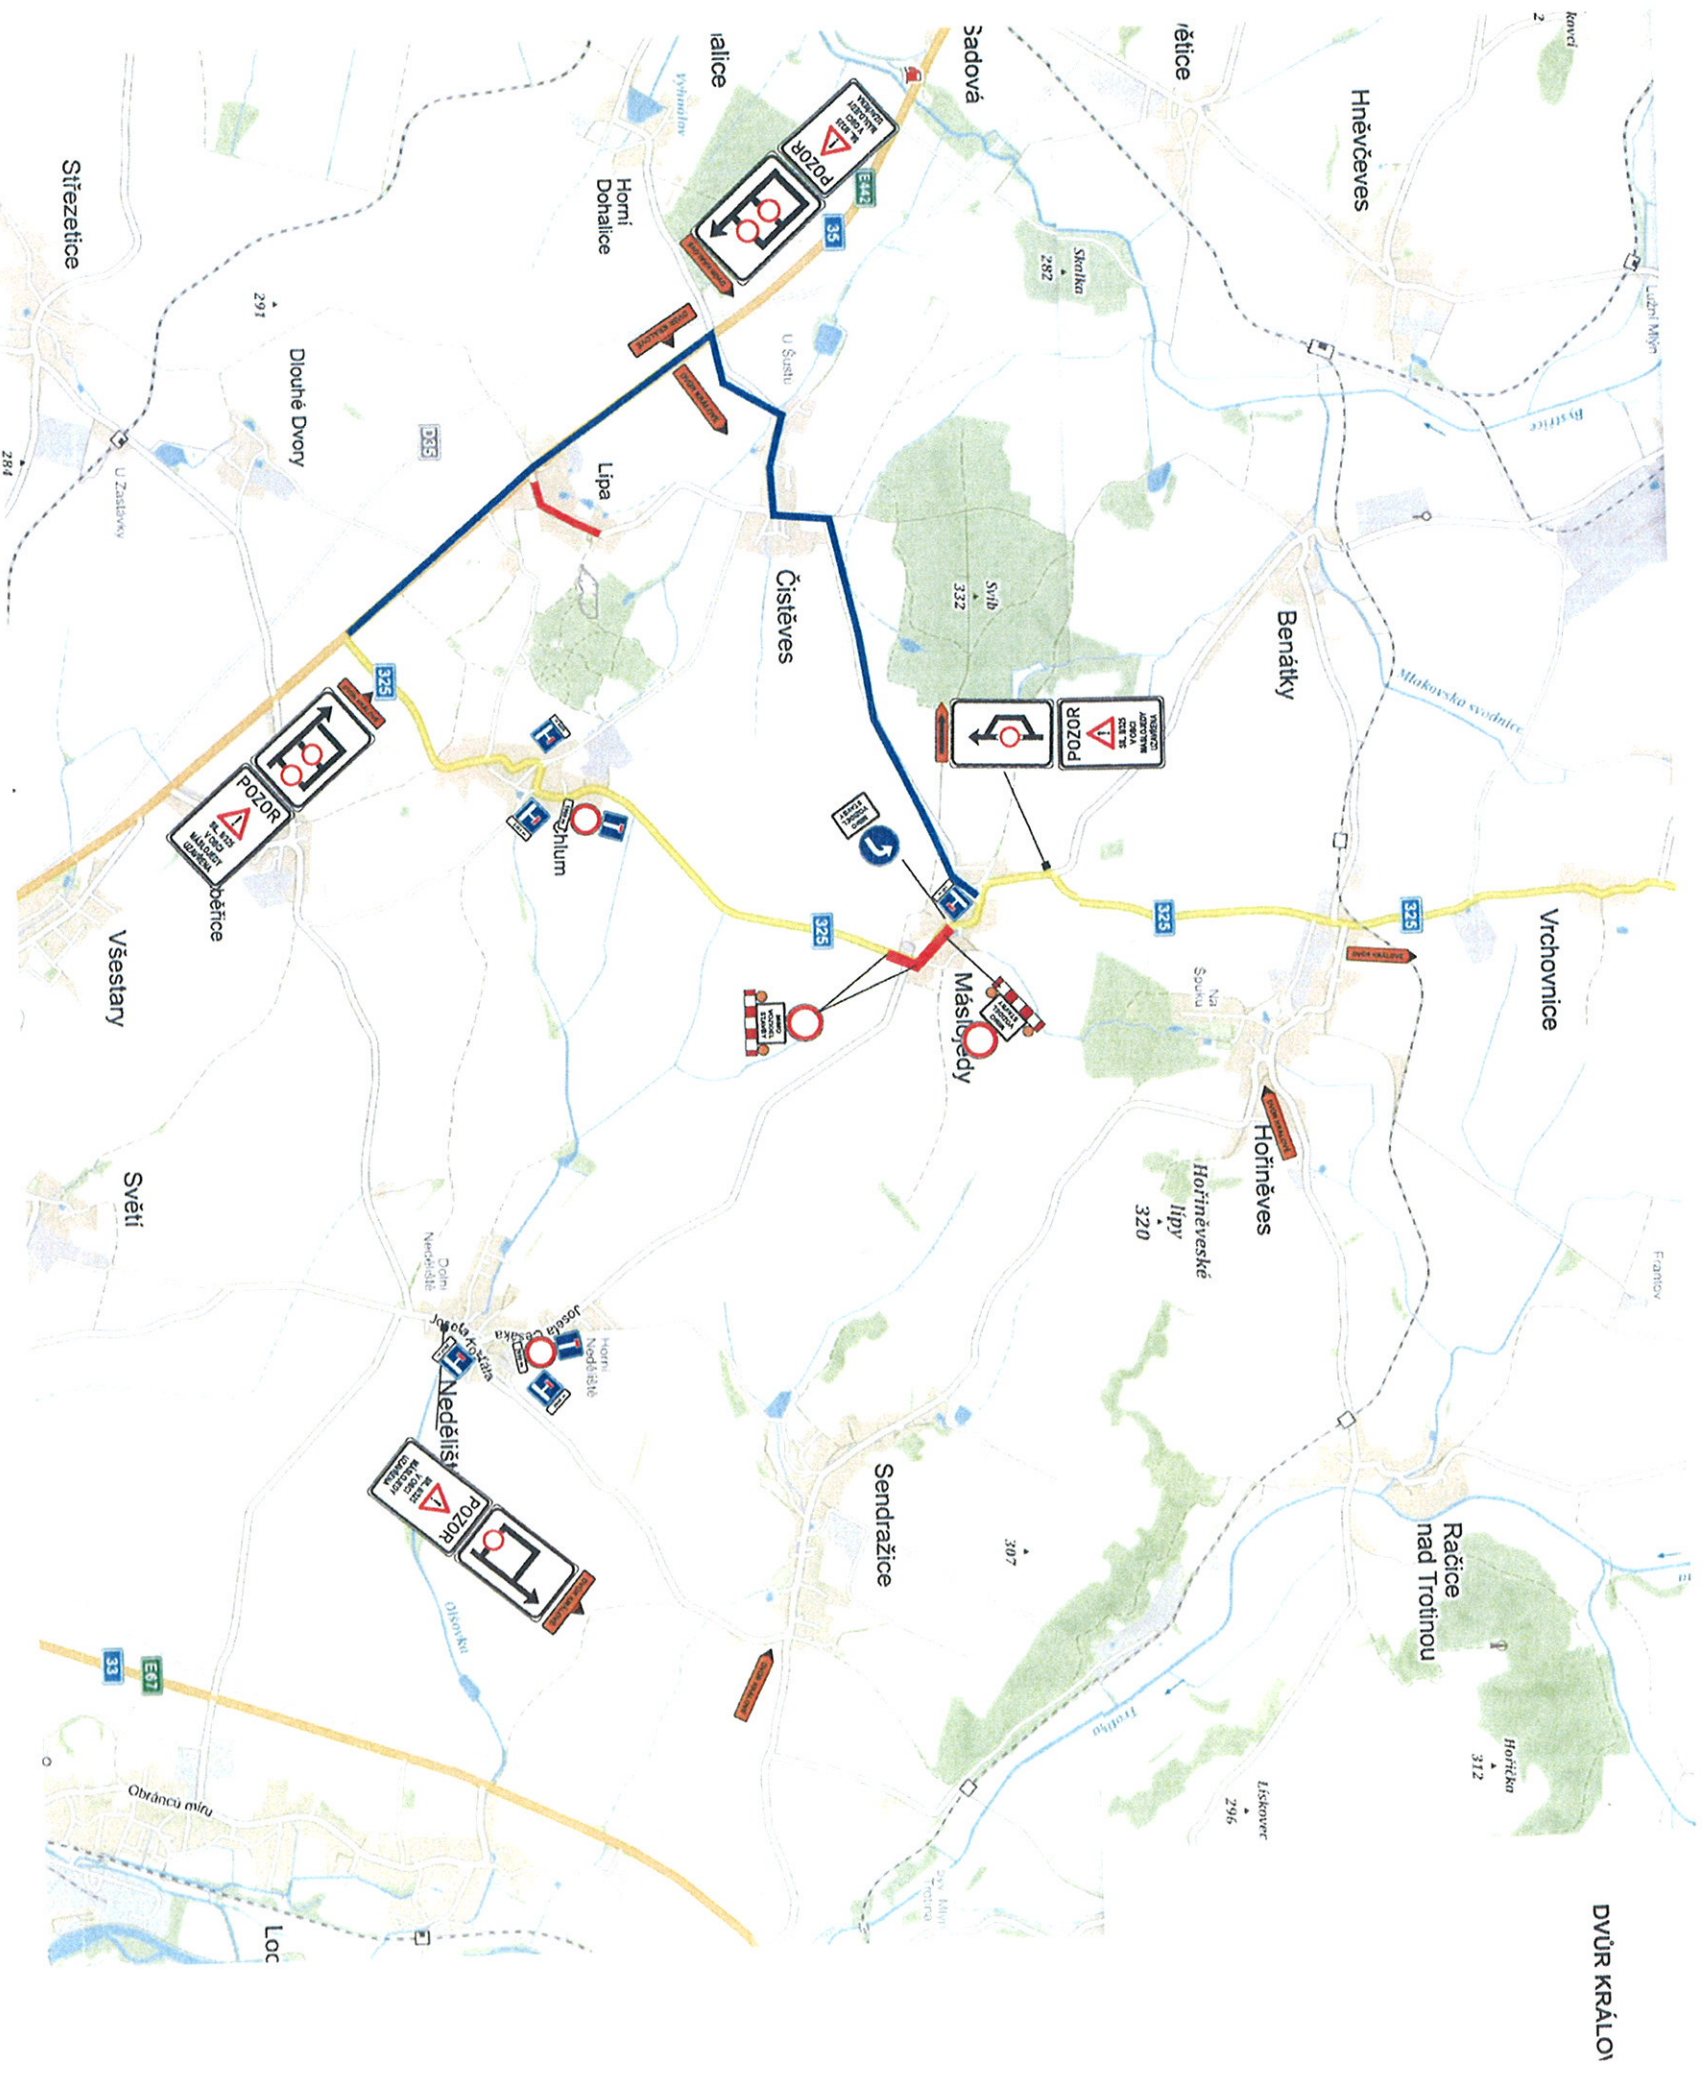


Dopravní opatření při akci: II/325 Mástlojedy

I. etapa 14.4. - 18.5.2020

- uzavřený úsek
- objízdná trasa

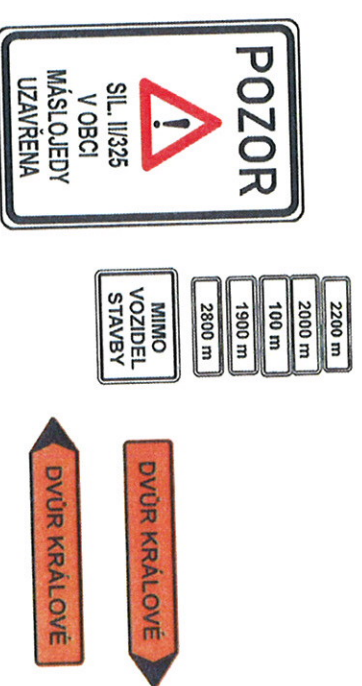

Stávající trvalé DZ, které neodpovídá objízdným trasám bude zakryto.

Zhotovitel:			
Kreslil:	PHDr. Denisa Pešková / tel.: 731 650 587 / e-mail: peskova@inkadz.cz	 Opatření stavby: Mástlojedy Číslo zakázky: 20154 Stupeň PD: DIO Měřítko: - Formát: A3	
Zodp. projektant:	PHDr. Denisa Pešková / tel.: 731 650 587 / e-mail: peskova@inkadz.cz		
Kontroloval:	Jan Pazdoura / tel.: 605 273 134 / e-mail: pazdoura@inkadz.cz		
Kraj:	Královéhradecký		
Okres:	Hradec Králové		
Obec:	Mástlojedy		
Akce:	SIL. II/325 MÁŠLOJEDY - I. ETAPA 14.4.-18.5.2020	DOPRAVNÍ INŽENÝRSKÁ OPATŘENÍ	